


EDIFICAZIONE AL MAPPALE NO. 207 RFD  
NEL COMUNE DI SEMENTINA

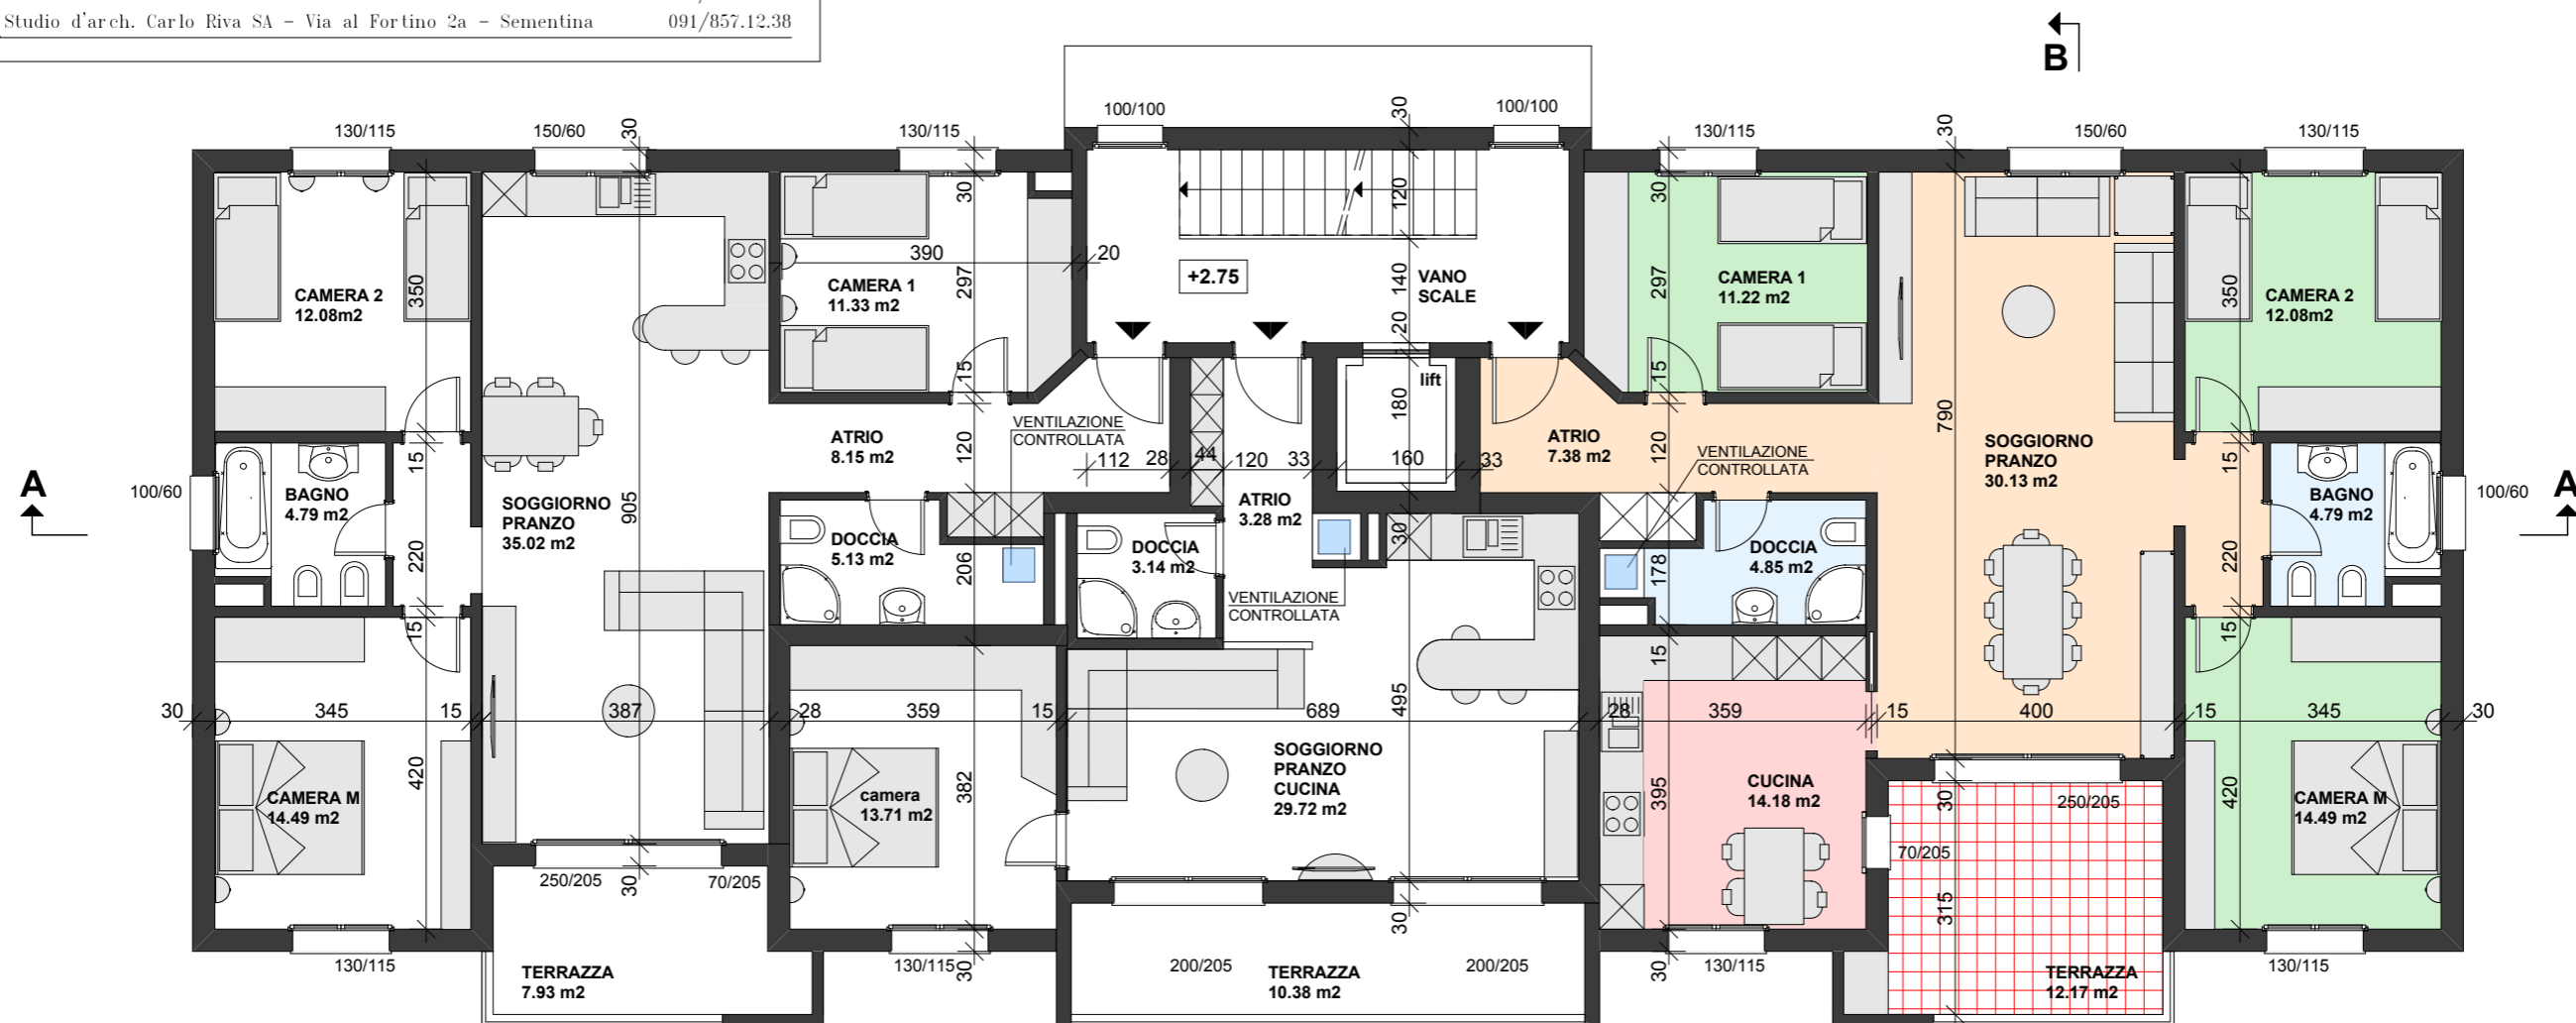

disegno	PRIMO PIANO - BLOCCO B				
mappale/comune	piano no.	dimensioni	disegnato	data	1:200
207 SEMENTINA	000/9	A3	-	APRILE 2014	
correzioni					


 Studio d'arch. Carlo Riva SA - Via al Fortino 2a - Sementina  
 079/621.87.85  
 091/857.12.38



**4 1/2 LOCALI - PPP 15**

- atrio con armadi
- locale doccia / wc
- camera 1
- soggiorno/pranzo/cucina
- camera 2
- locale bagno / wc
- camera M
- terrazza

**2 1/2 LOCALI - PPP 16**

- atrio con armadi
- locale doccia / wc
- soggiorno/pranzo/cucina
- camera M
- terrazza

**4 1/2 LOCALI - PPP 17**

- atrio con armadi
- locale bagno / wc
- camera 1
- soggiorno/pranzo
- cucina
- camera 2
- locale bagno / wc
- camera M
- terrazza