


EDIFICAZIONE AL MAPPALE NO. 207 RFD  
NEL COMUNE DI SEMENTINA



disegno **SECONDO PIANO - BLOCCO B**

mappale/comune	piano no.	dimensioni	disegnato	data	1:100
207 SEMENTINA	000/10	A3	-	APRILE 2013	
correzioni					


 Studio d'arch. Carlo Riva SA - Via al Fortino 2a - Sementina  
 079/621.87.85  
 091/857.12.38

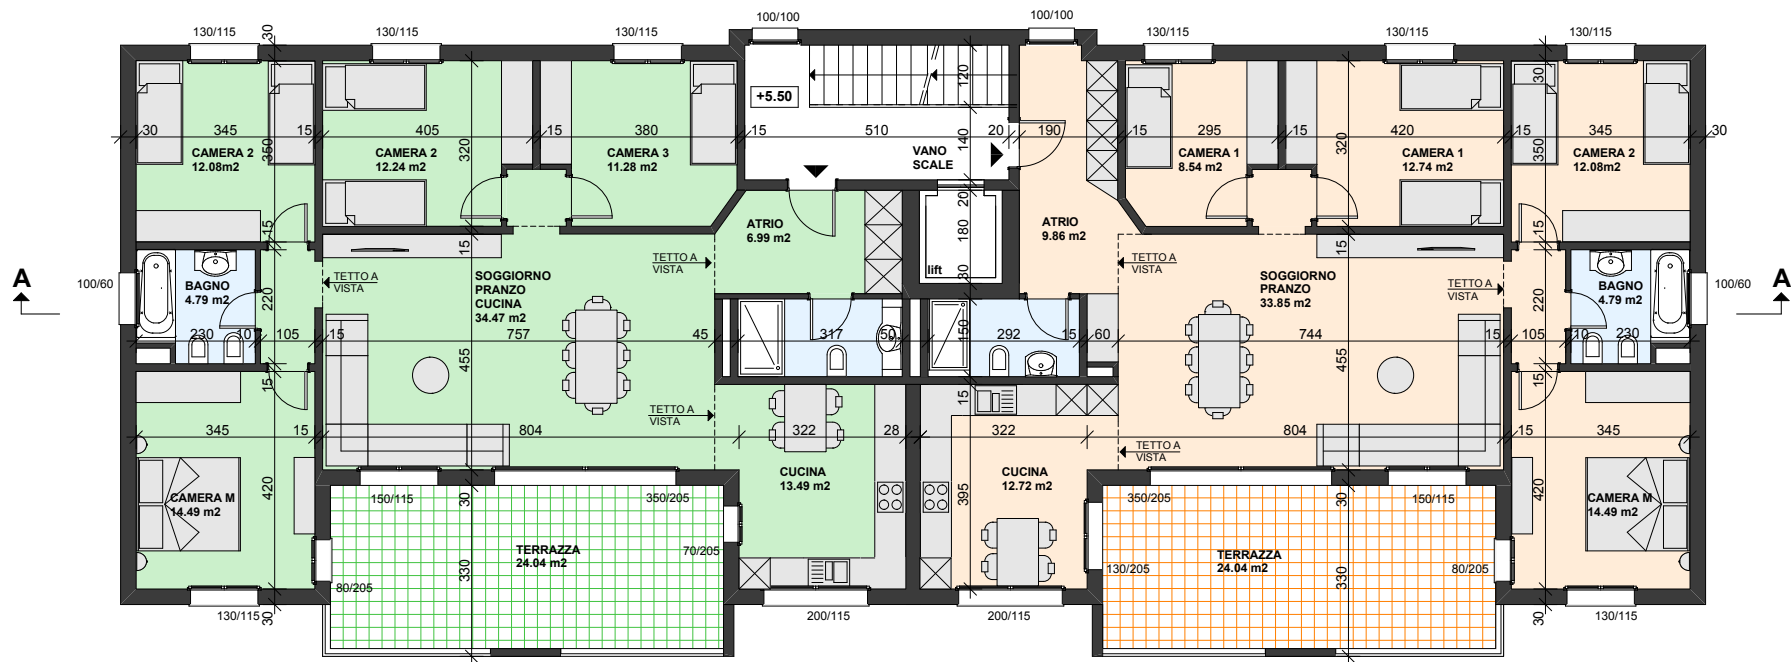

**5 1/2 LOCALI ATTICO**

- atrio con armadio
- locale doccia / wc
- soggiorno/pranzo/cucina
- camera 1
- camera 2
- camera 3
- locale bagno / wc
- camera M
- terrazza

**5 1/2 LOCALI ATTICO**

- atrio con armadio
- locale doccia / wc
- soggiorno/pranzo/cucina
- camera 1
- camera 2
- camera 3
- locale bagno / wc
- camera M
- terrazza