
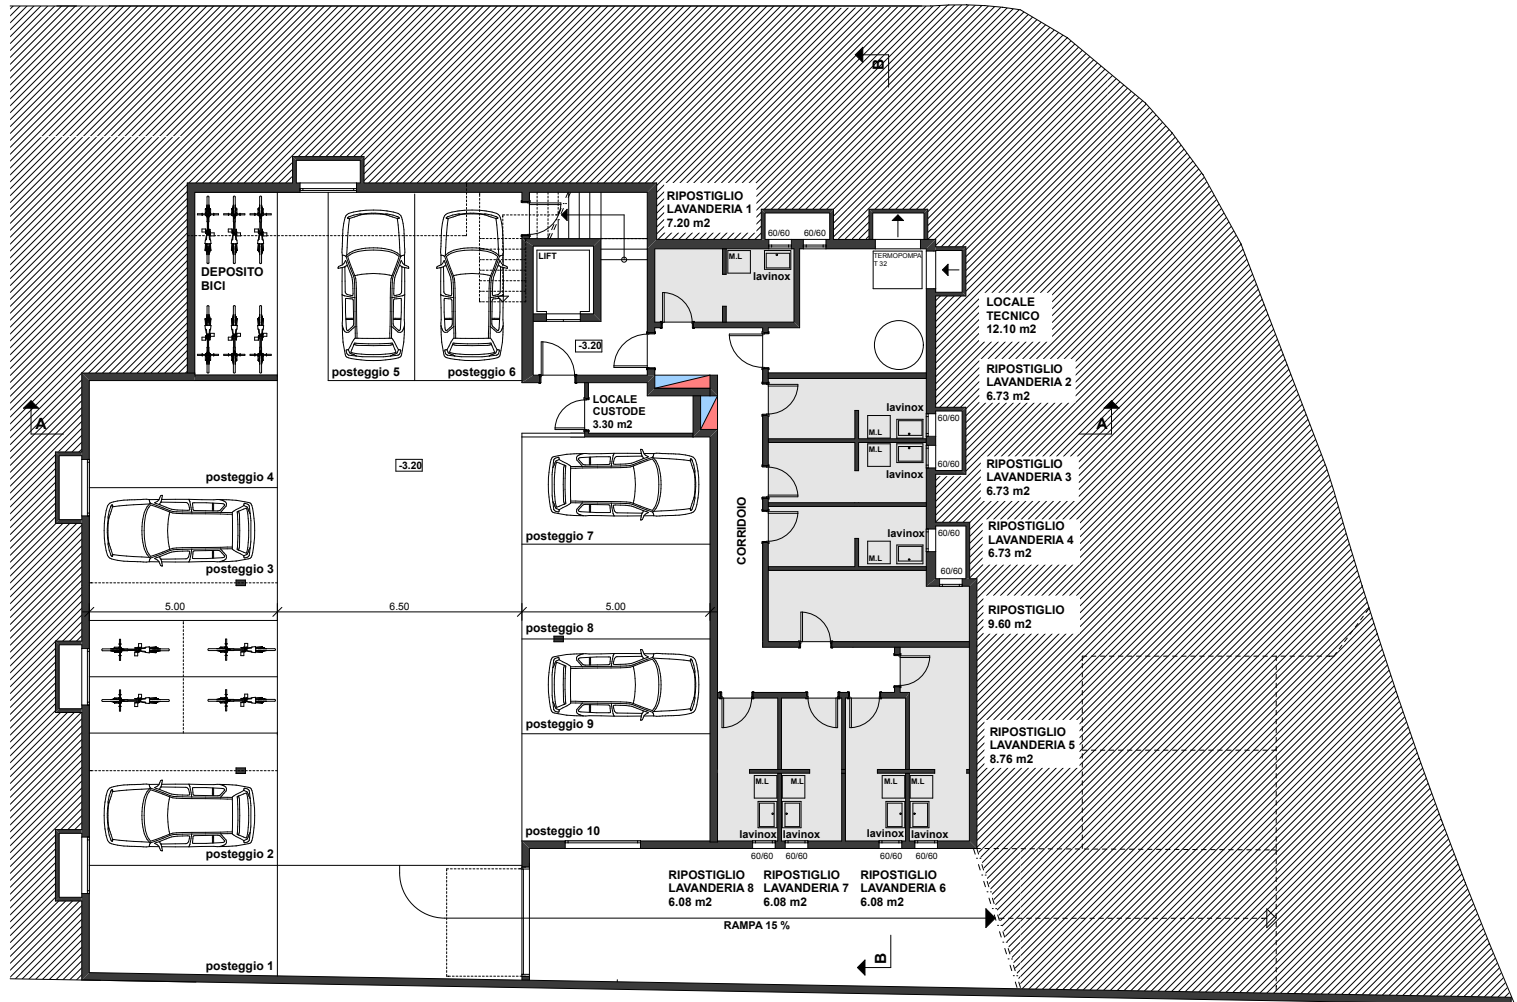


Residenza "Le Palme"

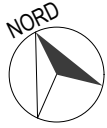

TIPOLOGIA	DESCRIZIONE LOCALI	P. CANTINA / AUTORIMESSA
posteggi in autorimessa	- 10 posteggi auto, posteggi moto, posteggio bici, locale custode, rampa d'accesso riscaldata e portone elettrico	
piano cantina / ripostigli / lavanderia	- 8 ripostigli/lavanderia, corridoio, locale tecnico, 1 ripostiglio.	